
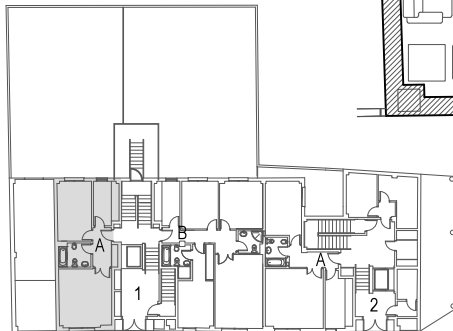


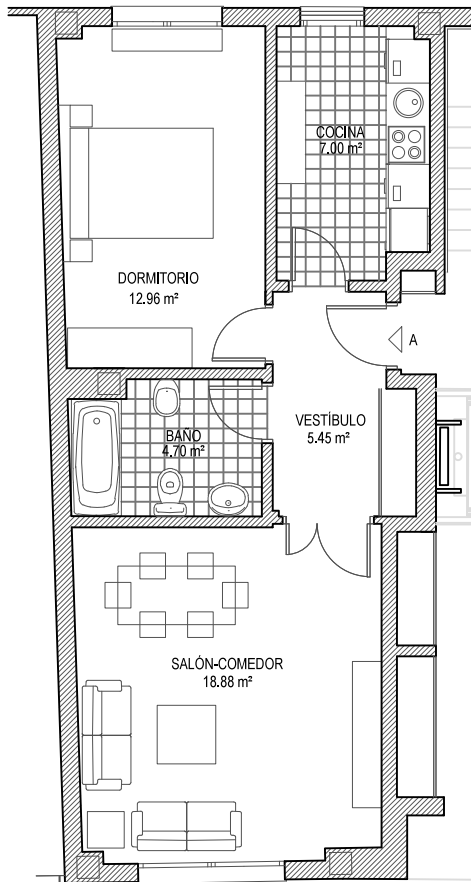

CUADRO DE SUPERFICIES	
PORTAL 1	
PLANTA	BAJA
Tipo Vivienda	A
Sup. Útil Vivienda	48.99 m²
Sup. Construida	56.61 m²

NOTAS:


1. ESTE PLANO NO CONSTITUYE UN DOCUMENTO CONTRACTUAL
2. LA INFORMACIÓN DE SUPERFICIES QUE APARECEN EN ESTE PLANO, TIENE CARACTER ORIENTATIVO.

EDIFICIO DE 13 VIVIENDAS Y GARAJES
CALLE LA MOLINERA, 96 BARRIO DE LA SAL
SAN ANDRÉS DEL RABANEDO, LEÓN

PLANTA BAJA. PORTAL 1
VIVIENDA TIPO "A"



COMERCIALIZA

ESCALA 1/50
ESCALA GRAFICA

 

OCTUBRE 2011



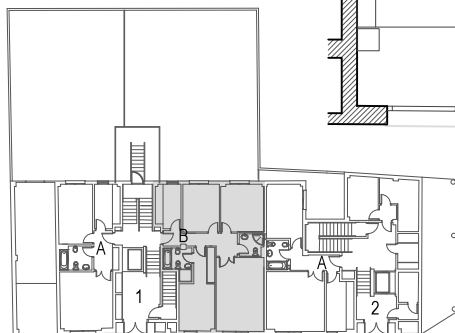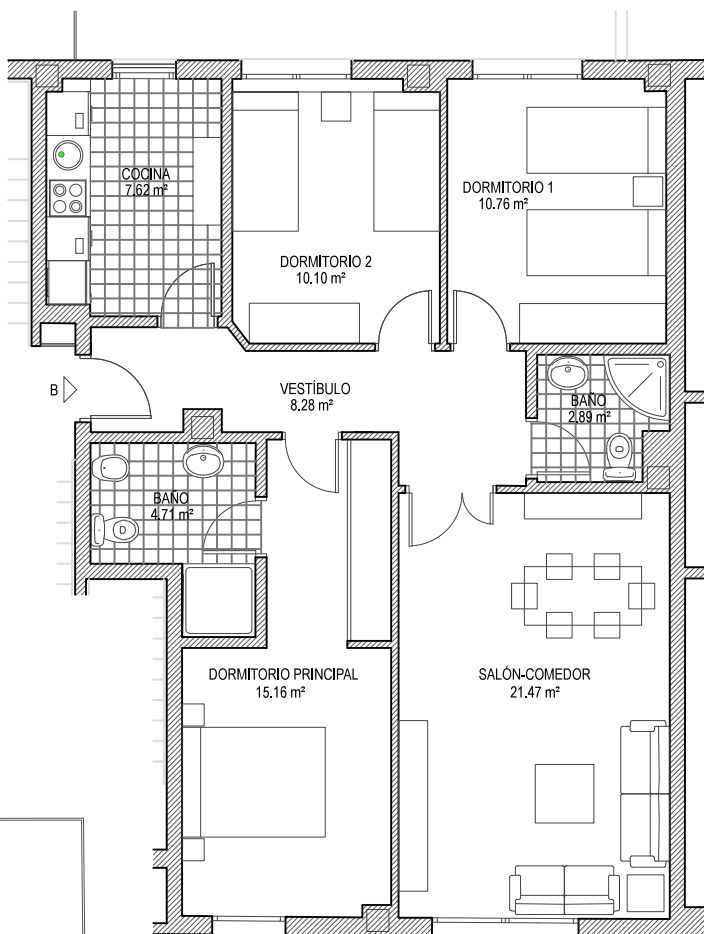

CUADRO DE SUPERFICIES	
PORTAL 1	
PLANTA	BAJA
Tipo Vivienda	B
Sup. Útil Vivienda	80.99 m²
Sup. Construida	92.68 m²

NOTAS:

1. ESTE PLANO NO CONSTITUYE UN DOCUMENTO CONTRACTUAL
2. LA INFORMACIÓN DE SUPERFICIES QUE APARECEN EN ESTE PLANO, TIENE CARACTER ORIENTATIVO.

EDIFICIO DE 13 VIVIENDAS Y GARAJES
CALLE LA MOLINERA, 96 BARRIO DE LA SAL
SAN ANDRÉS DEL RABANEDO, LEÓN






OCTUBRE 2011

PLANTA BAJA. PORTAL 1
VIVIENDA TIPO "B"

COMERCIALIZA

ESCALA 1/50
ESCALA GRAFICA

 

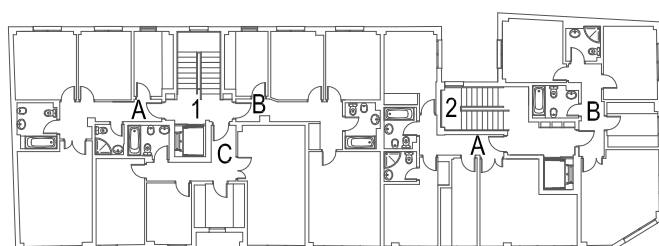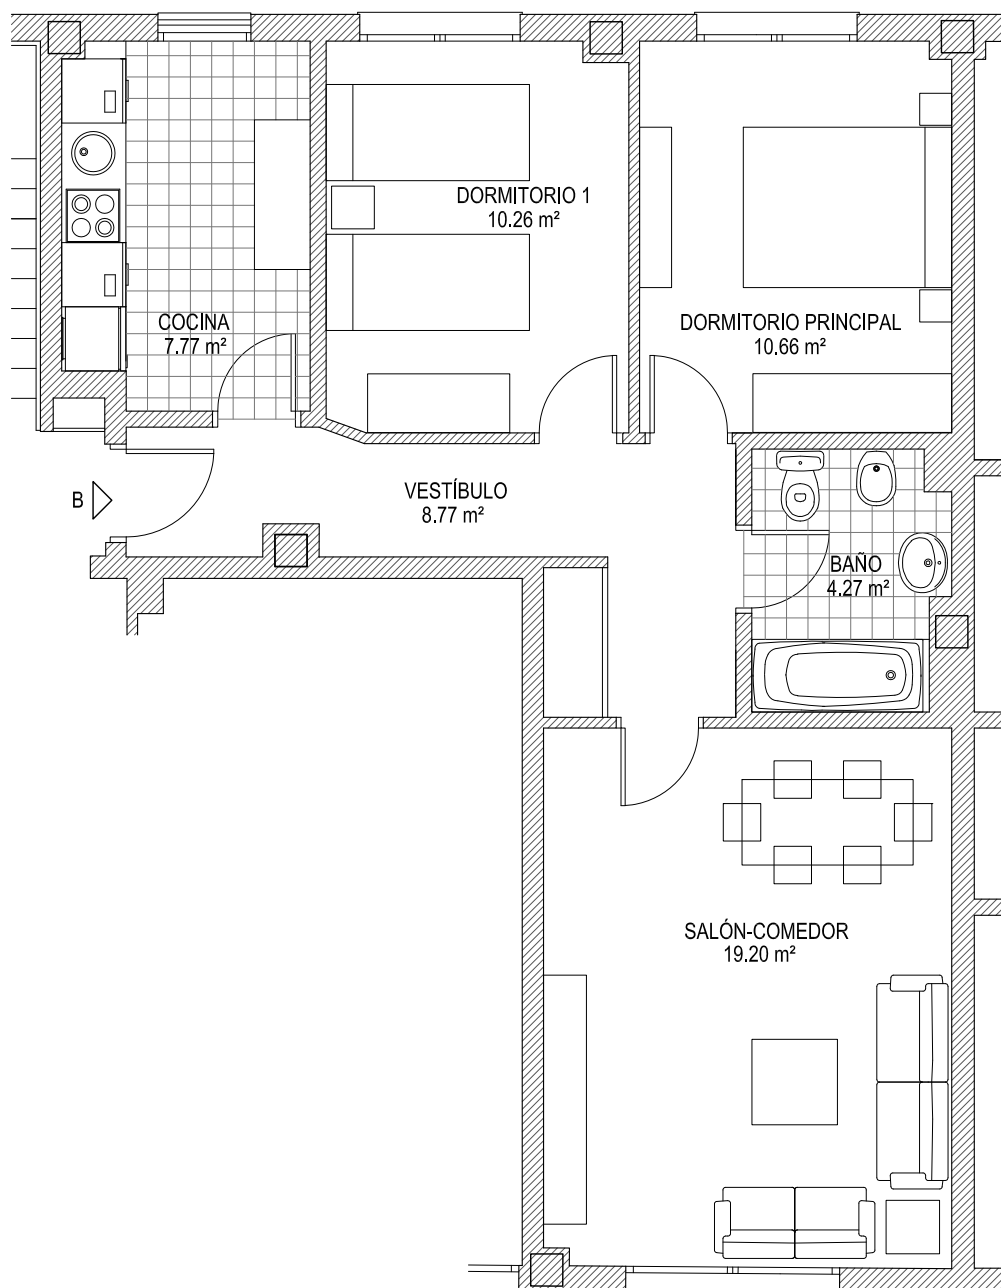

CUADRO DE SUPERFICIES	
PORTAL 1	
PLANTA	1ª
Tipo Vivienda	B
Sup. Util	60.93 m ²
Sup. Construida	70.38 m ²

NOTAS:

1. ESTE PLANO NO CONSTITUYE UN DOCUMENTO CONTRACTUAL
2. LA INFORMACIÓN DE SUPERFICIES QUE APARECEN EN ESTE PLANO, TIENE CARACTER ORIENTATIVO.



EDIFICIO DE 13 VIVIENDAS Y GARAJES
CALLE LA MOLINERA, 96 BARRIO DE LA SAL
SAN ANDRÉS DEL RABANEDO. LEÓN



OCTUBRE 2011



PLANTA PRIMERA. PORTAL 1
VIVIENDA TIPO "B"

ESCALA GRAFICA

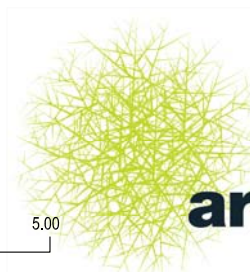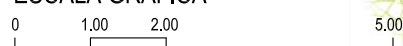

arbux DESARROLLO INMOBILIARIO

COMERCIALIZA

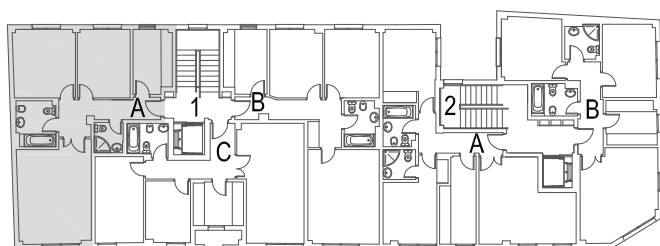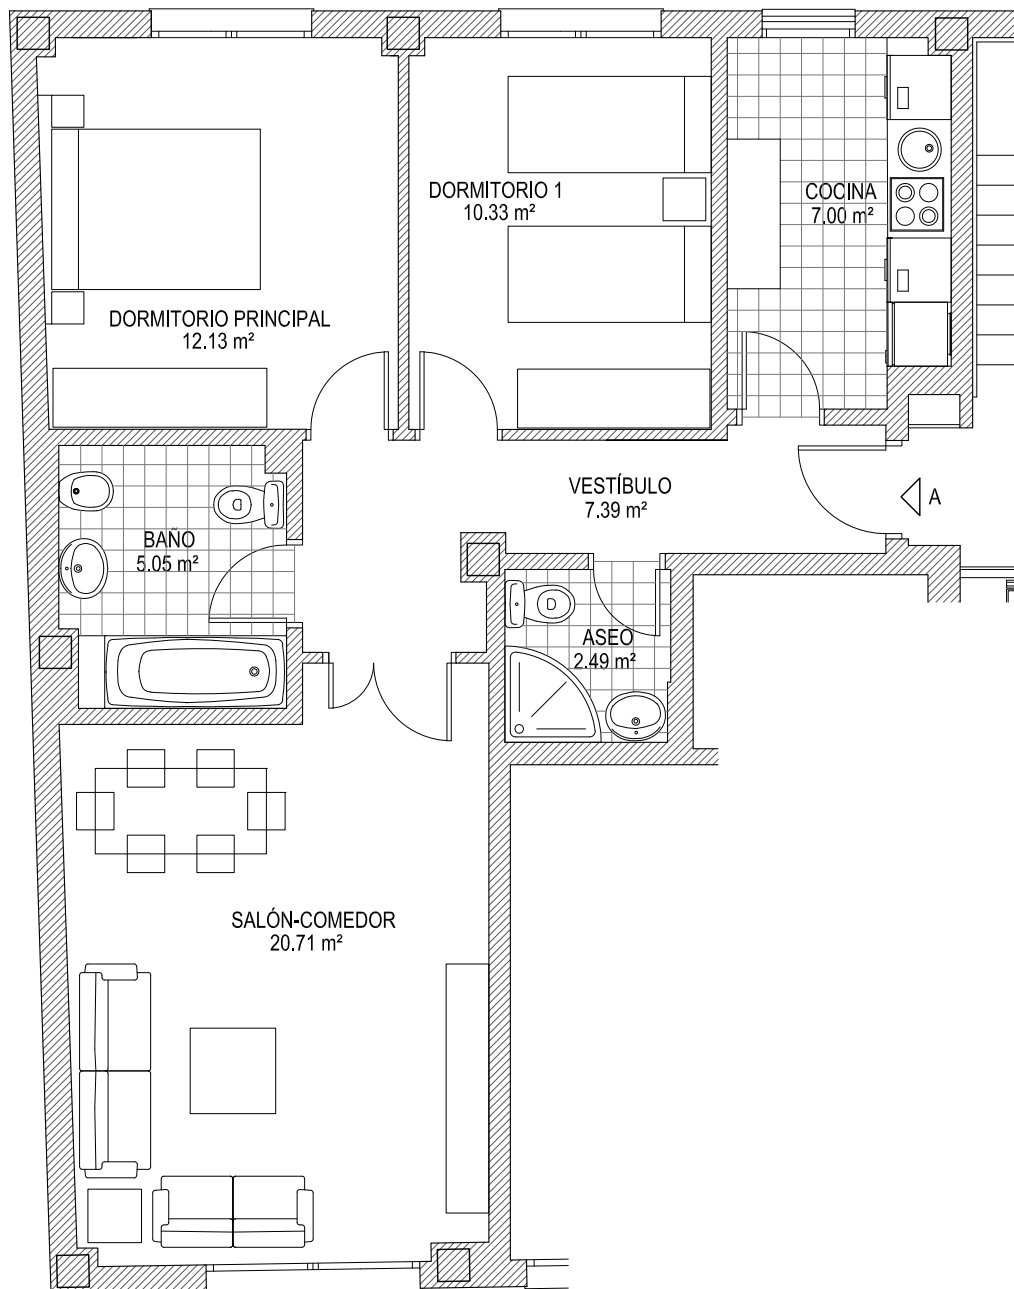

CUADRO DE SUPERFICIES	
PORTAL 1	
PLANTA	1ª Y 2ª
Tipo Vivienda	A
Sup. Util	65.10 m ²
Sup. Construida	76.78 m ²

NOTAS:

1. ESTE PLANO NO CONSTITUYE UN DOCUMENTO CONTRACTUAL
2. LA INFORMACIÓN DE SUPERFICIES QUE APARECEN EN ESTE PLANO, TIENE CARACTER ORIENTATIVO.

EDIFICIO DE 13 VIVIENDAS Y GARAJES
CALLE LA MOLINERA, 96 BARRIO DE LA SAL
SAN ANDRÉS DEL RABANEDO. LEÓN



promurviviendas

OCTUBRE 2011

PLANTA PRIMERA. PORTAL 1
VIVIENDA TIPO "A"



COMERCIALIZA

ESCALA GRAFICA



arbux DESARROLLO INMOBILIARIO

CUADRO DE SUPERFICIES	
PORTAL 2	
PLANTA	BAJA
Tipo Vivienda	A
Sup. Útil Vivienda	49.31 m ²
Sup. Construida	57.59 m ²

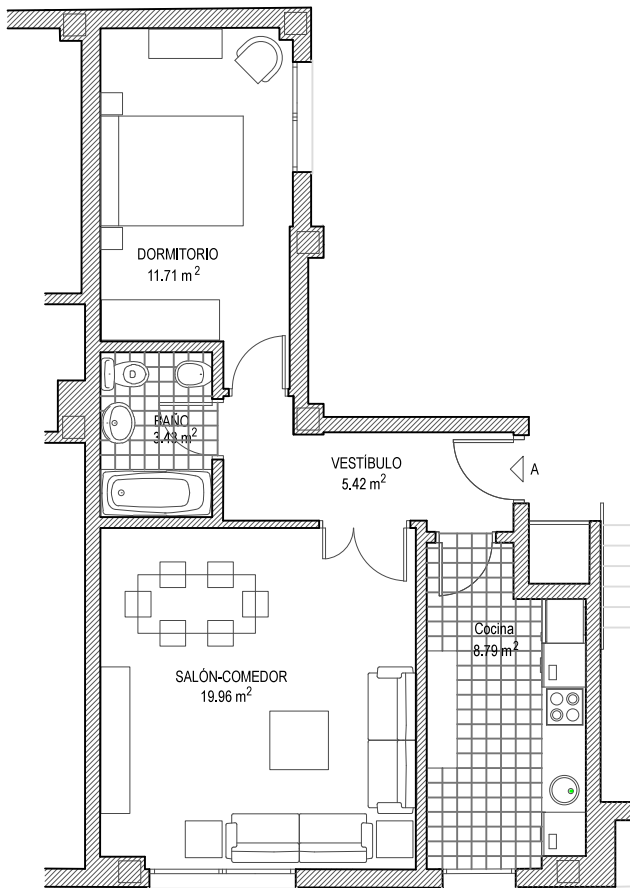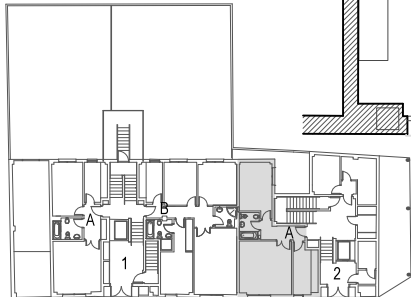

NOTAS:

1. ESTE PLANO NO CONSTITUYE UN DOCUMENTO CONTRACTUAL
2. LA INFORMACIÓN DE SUPERFICIES QUE APARECEN EN ESTE PLANO, TIENE CARACTER ORIENTATIVO.

EDIFICIO DE 13 VIVIENDAS Y GARAJES
CALLE LA MOLINERA, 96 BARRIO DE LA SAL
SAN ANDRÉS DEL RABANEDO. LEÓN

PLANTA BAJA. PORTAL 2
VIVIENDA TIPO "A"

COMERCIALIZA





promurviviendas

ESCALA 1/50
ESCALA GRAFICA

0 2.00 4.00 10.00



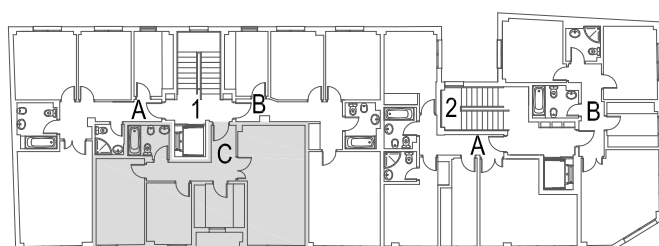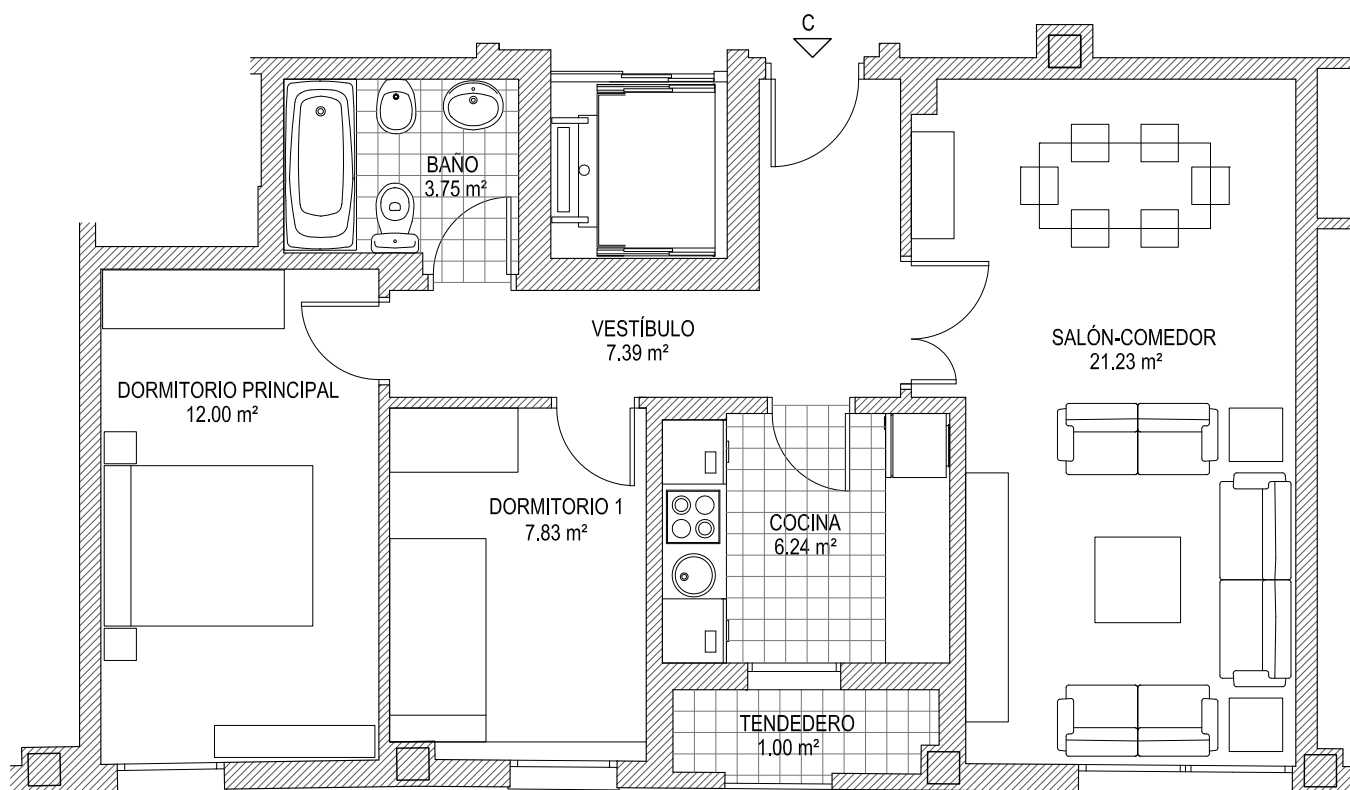

CUADRO DE SUPERFICIES	
PORTAL 1	
PLANTA	1ª Y 2ª
Tipo Vivienda	C
Sup. Util	59.44 m²
Sup. Construida	69.63 m²

NOTAS:

1. ESTE PLANO NO CONSTITUYE UN DOCUMENTO CONTRACTUAL
2. LA INFORMACIÓN DE SUPERFICIES QUE APARECEN EN ESTE PLANO, TIENE CARACTER ORIENTATIVO.

EDIFICIO DE 13 VIVIENDAS Y GARAJES
CALLE LA MOLINERA, 96 BARRIO DE LA SAL
SAN ANDRÉS DEL RABANEDO. LEÓN