

"BAHIA GOLF" (El Toyo - Almería)

"BAHIA GOLF"

TIPO 2
PLANTA PRIMERA
36 Viviendas


SUPERFICIES UTILES

1	salón-comedor + cocina	31.57 m²
2	dormitorio 1	12.00 m²
3	dormitorio 2	10.49 m²
4	baño	4.05 m²
5	distribuidor	1.89 m²
6	tendedero	1.29 m²

SUPERFICIE TOTAL CONSTRUIDA

69.00 m²

7 terraza	11.80 m² hasta 12.65 m²
-----------	-------------------------

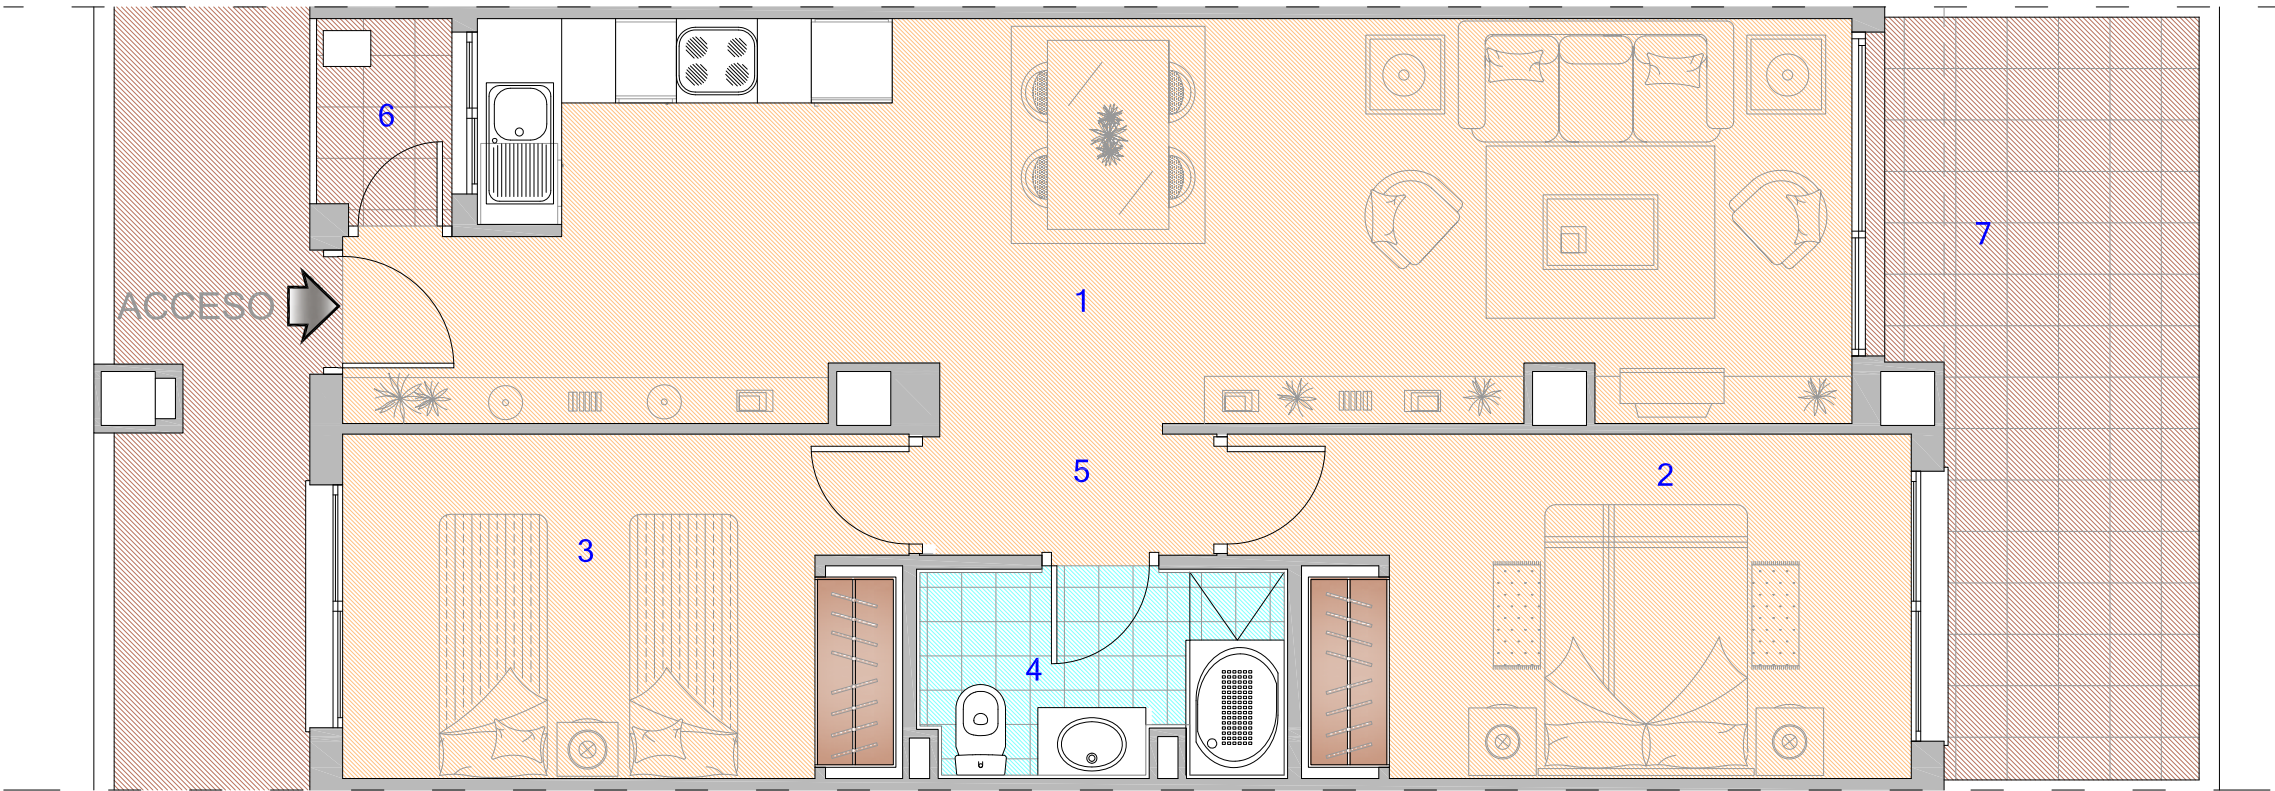

PLANTA PRIMERA
Viviendas Tipo 2

PARCELA 6.2



Esta documentación gráfica es orientativa y ha sido elaborada a partir del Proyecto Básico del Edificio, pudiendo estar sujeta a modificaciones de carácter técnico, derivadas del desarrollo del proyecto de Edificación y su ejecución. El amueblamiento dibujado lo es a título indicativo, no estando incluida en la venta los muebles, electrodomésticos ni elementos de decoración, (salvo los especificados en memoria de calidades).

FECHA EDICIÓN: 09/01/08 (Nº2)

"BAHIA GOLF" (El Toyo - Almería)

"BAHIA GOLF"

TIPO 3
PLANTA SEGUNDA
(36 VIVIENDAS)



SUPERFICIES UTILES

1 salón-comedor + cocina	30.00 m²
2 dormitorio 1	13.14 m²
3 dormitorio 2	10.30 m²
4 baño	4.05 m²
5 distribuidor	2.51 m²
6 tendedero	1.29 m²

SUPERFICIE TOTAL CONSTRUIDA

69.00 m²

7 terraza	9.69 m²
-----------	---------

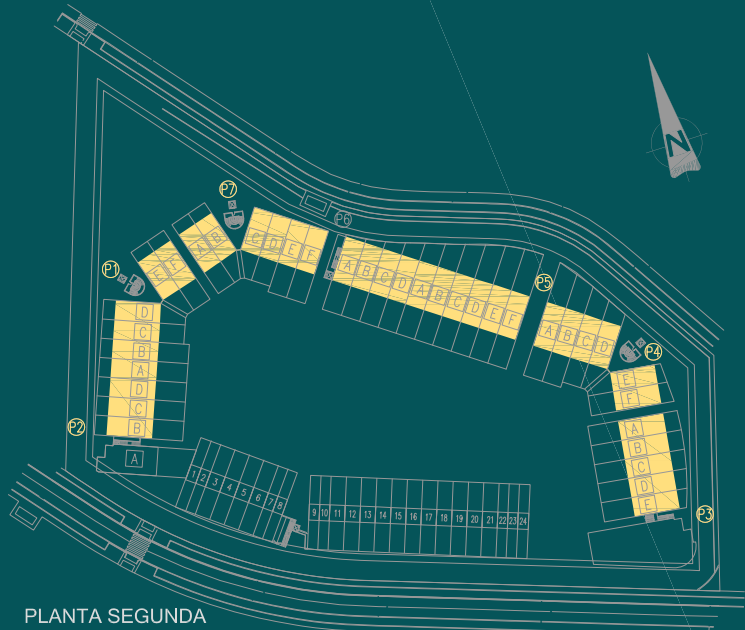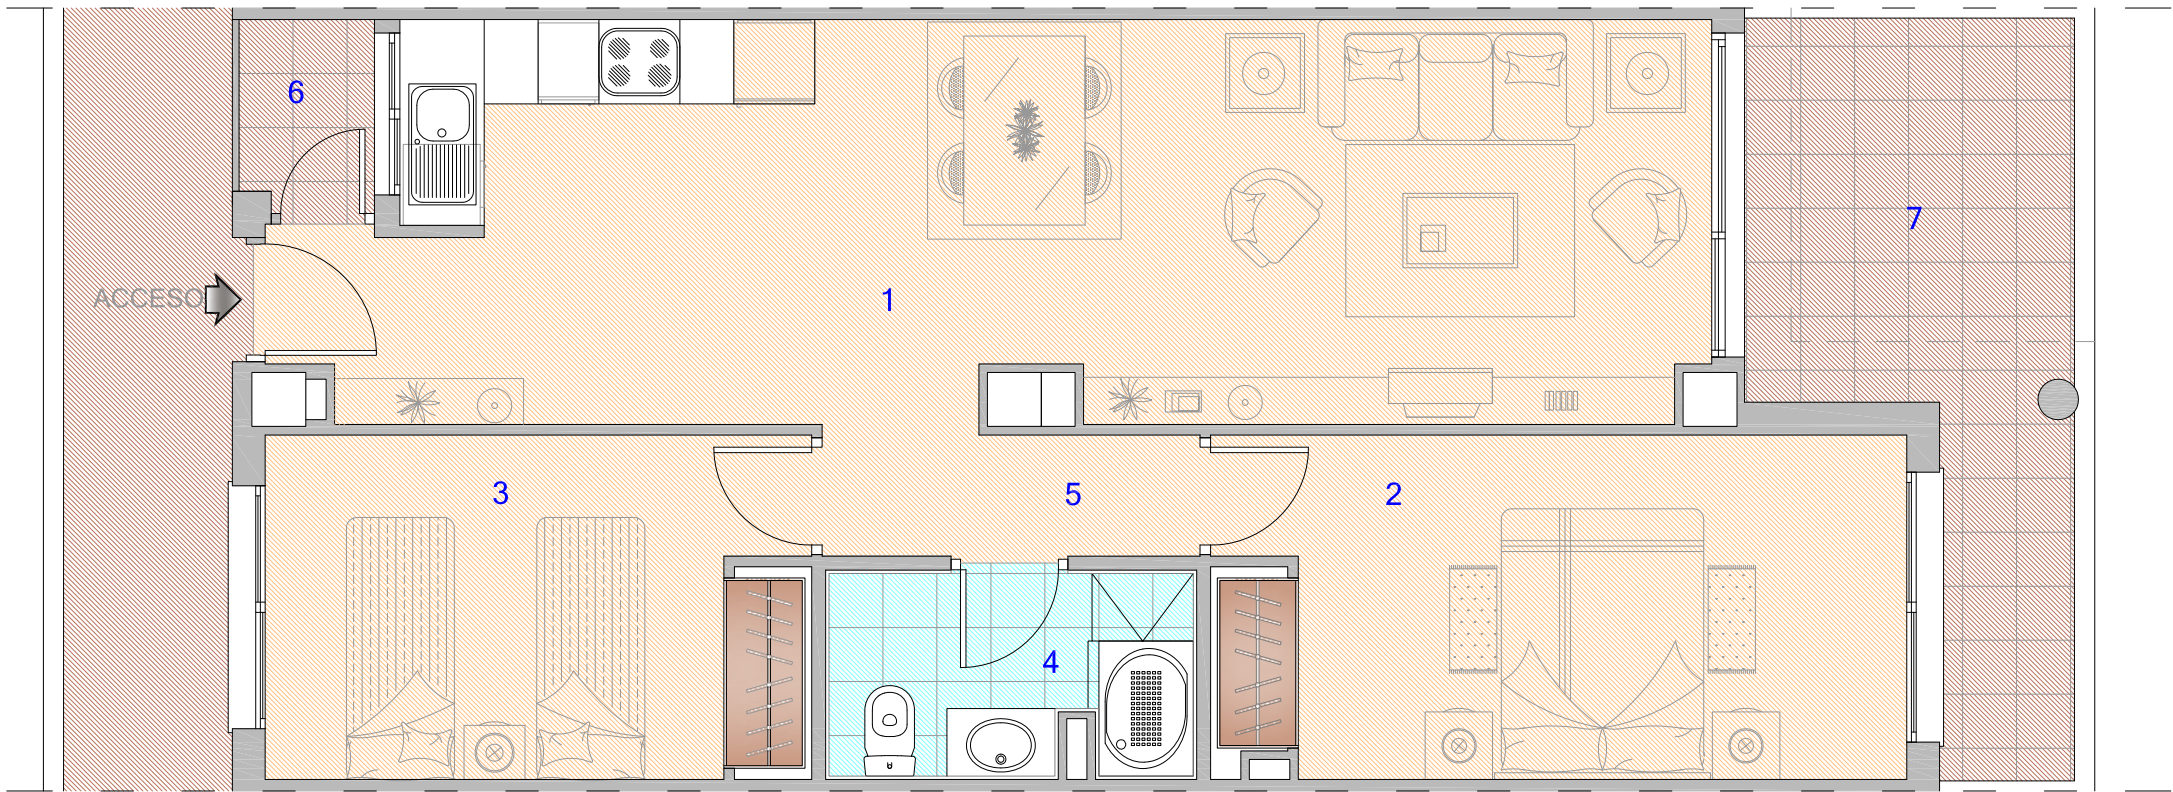

PLANTA SEGUNDA

Viviendas Tipo 3

PARCELA 6.2



Esta documentación gráfica es orientativa y ha sido elaborada a partir del Proyecto Básico del Edificio, pudiendo estar sujeta a modificaciones de carácter técnico, derivadas del desarrollo del proyecto de Edificación y su ejecución. El amueblamiento dibujado lo es a título indicativo, no estando incluida en la venta los muebles, electrodomésticos ni elementos de decoración, (salvo los especificados en memoria de calidades).

FECHA EDICIÓN: 09/01/08 (Nº2)

"BAHIA GOLF" (El Toyo - Almería)

"BAHIA GOLF"

TIPO 4
PLANTA TERCERA
(36 VIVIENDAS)


SUPERFICIES UTILES

1	salón-comedor + cocina	28.91 m²
2	dormitorio 1	12.03 m²
3	dormitorio 2	10.82 m²
4	baño	4.05 m²
5	distribuidor	2.69 m²


SUPERFICIE TOTAL CONSTRUIDA

69.00 m²


6	terraza	5.77 m²
7	vestibulo	1.50 m²
8	cubierta	58.79 m²

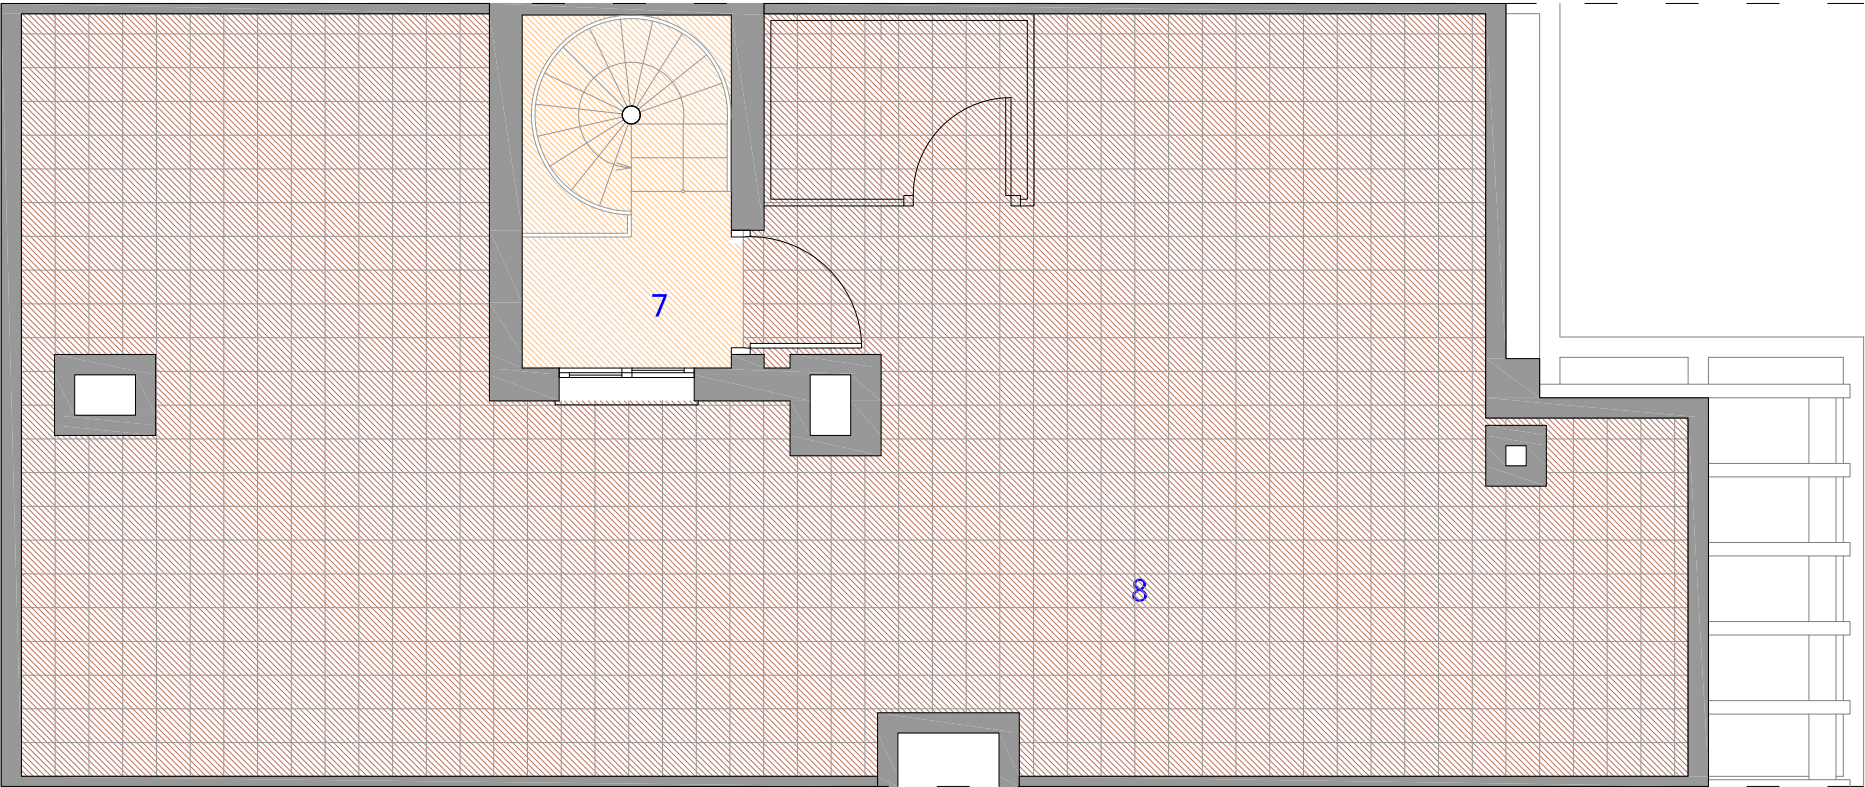

PLANTA SUPERIOR

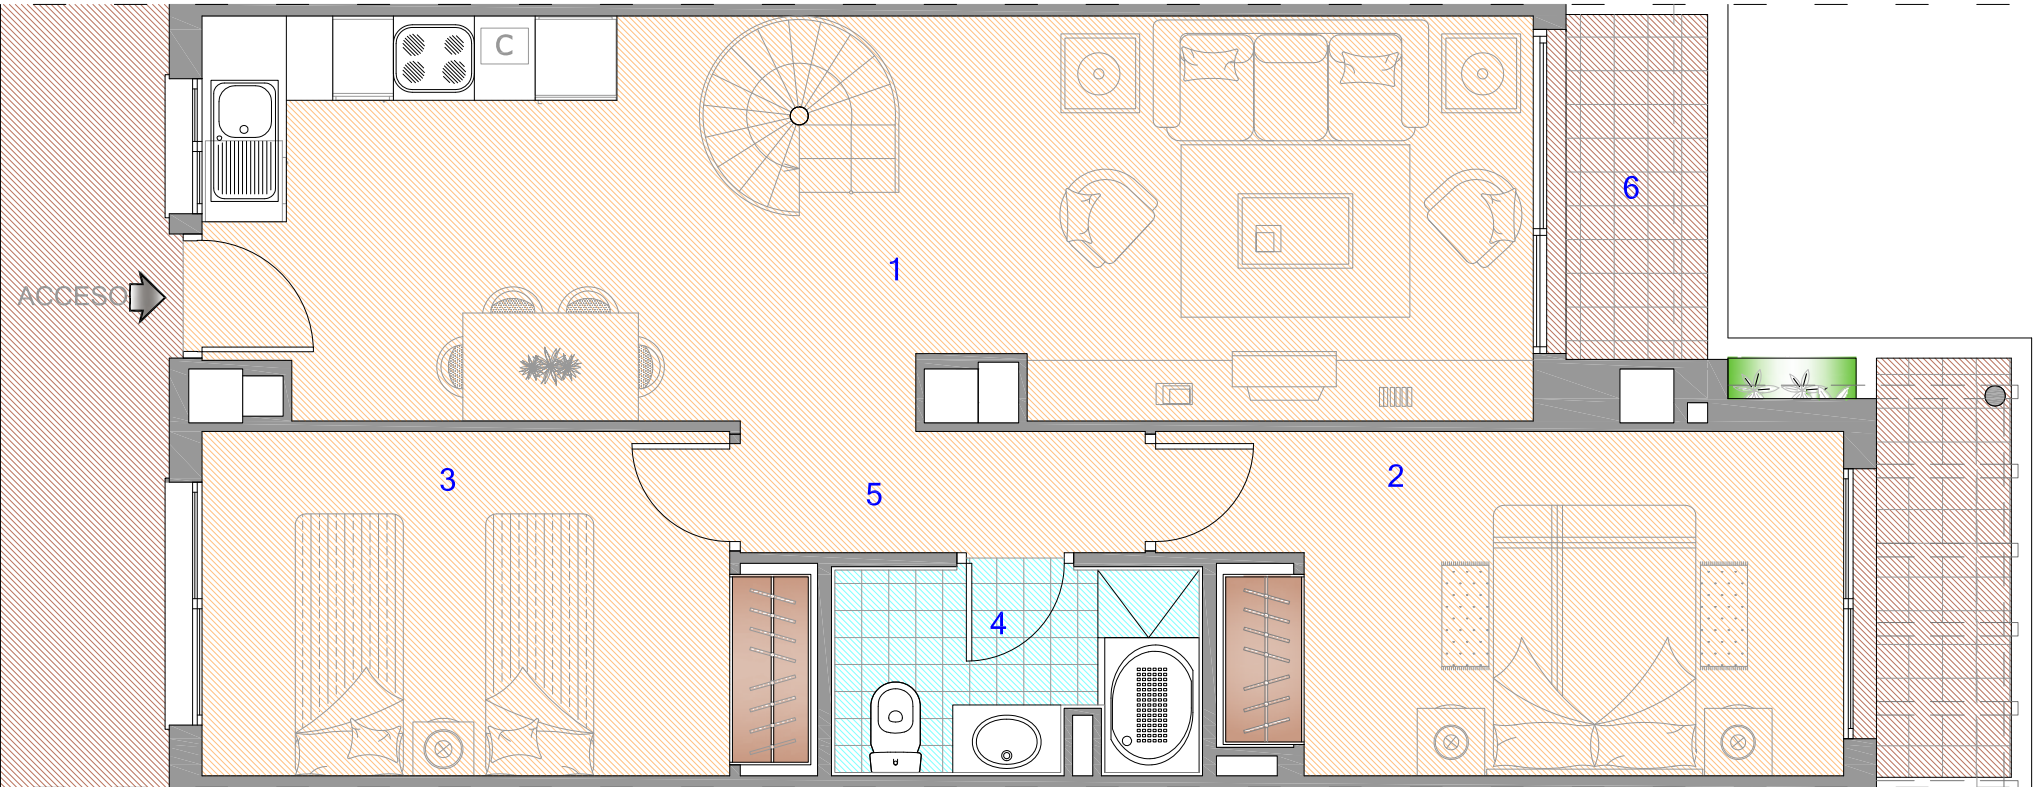

PLANTA ACCESO

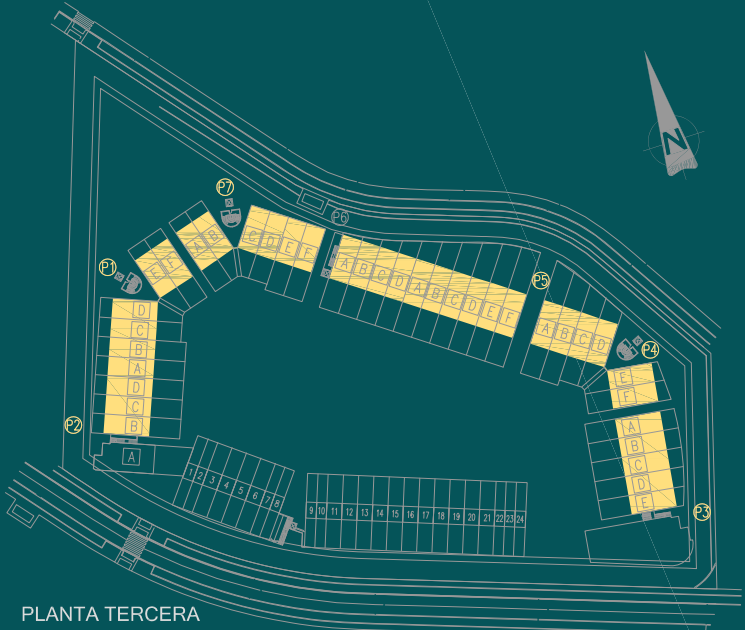

PLANTA TERCERA

PARCELA 6.2



Esta documentación gráfica es orientativa y ha sido elaborada a partir del Proyecto Básico del Edificio, pudiendo estar sujeta a modificaciones de carácter técnico, derivadas del desarrollo del proyecto de Edificación y su ejecución. El amueblamiento dibujado lo es a título indicativo, no estando incluida en la venta los muebles, electrodomésticos ni elementos de decoración, (salvo los especificados en memoria de calidades).

FECHA EDICIÓN: 09/01/08 (Nº2)

"BAHIA GOLF" (El Toyo - Almería)

"BAHIA GOLF" TIPO 11 A

PLANTA SEGUNDA : 4 Viviendas
PLANTA TERCERA : 4 Viviendas


SUPERFICIES UTILES

1 salón-comedor + cocina	24.37 m²
2 dormitorio 1	9.18 m²
3 baño	3.47 m²
4 distribuidor	1.79 m²

SUPERFICIE TOTAL CONSTRUIDA

44.63 m²

5 terraza	2.70 m² hasta 4.67 m²
6 tendedero	1.39 m²

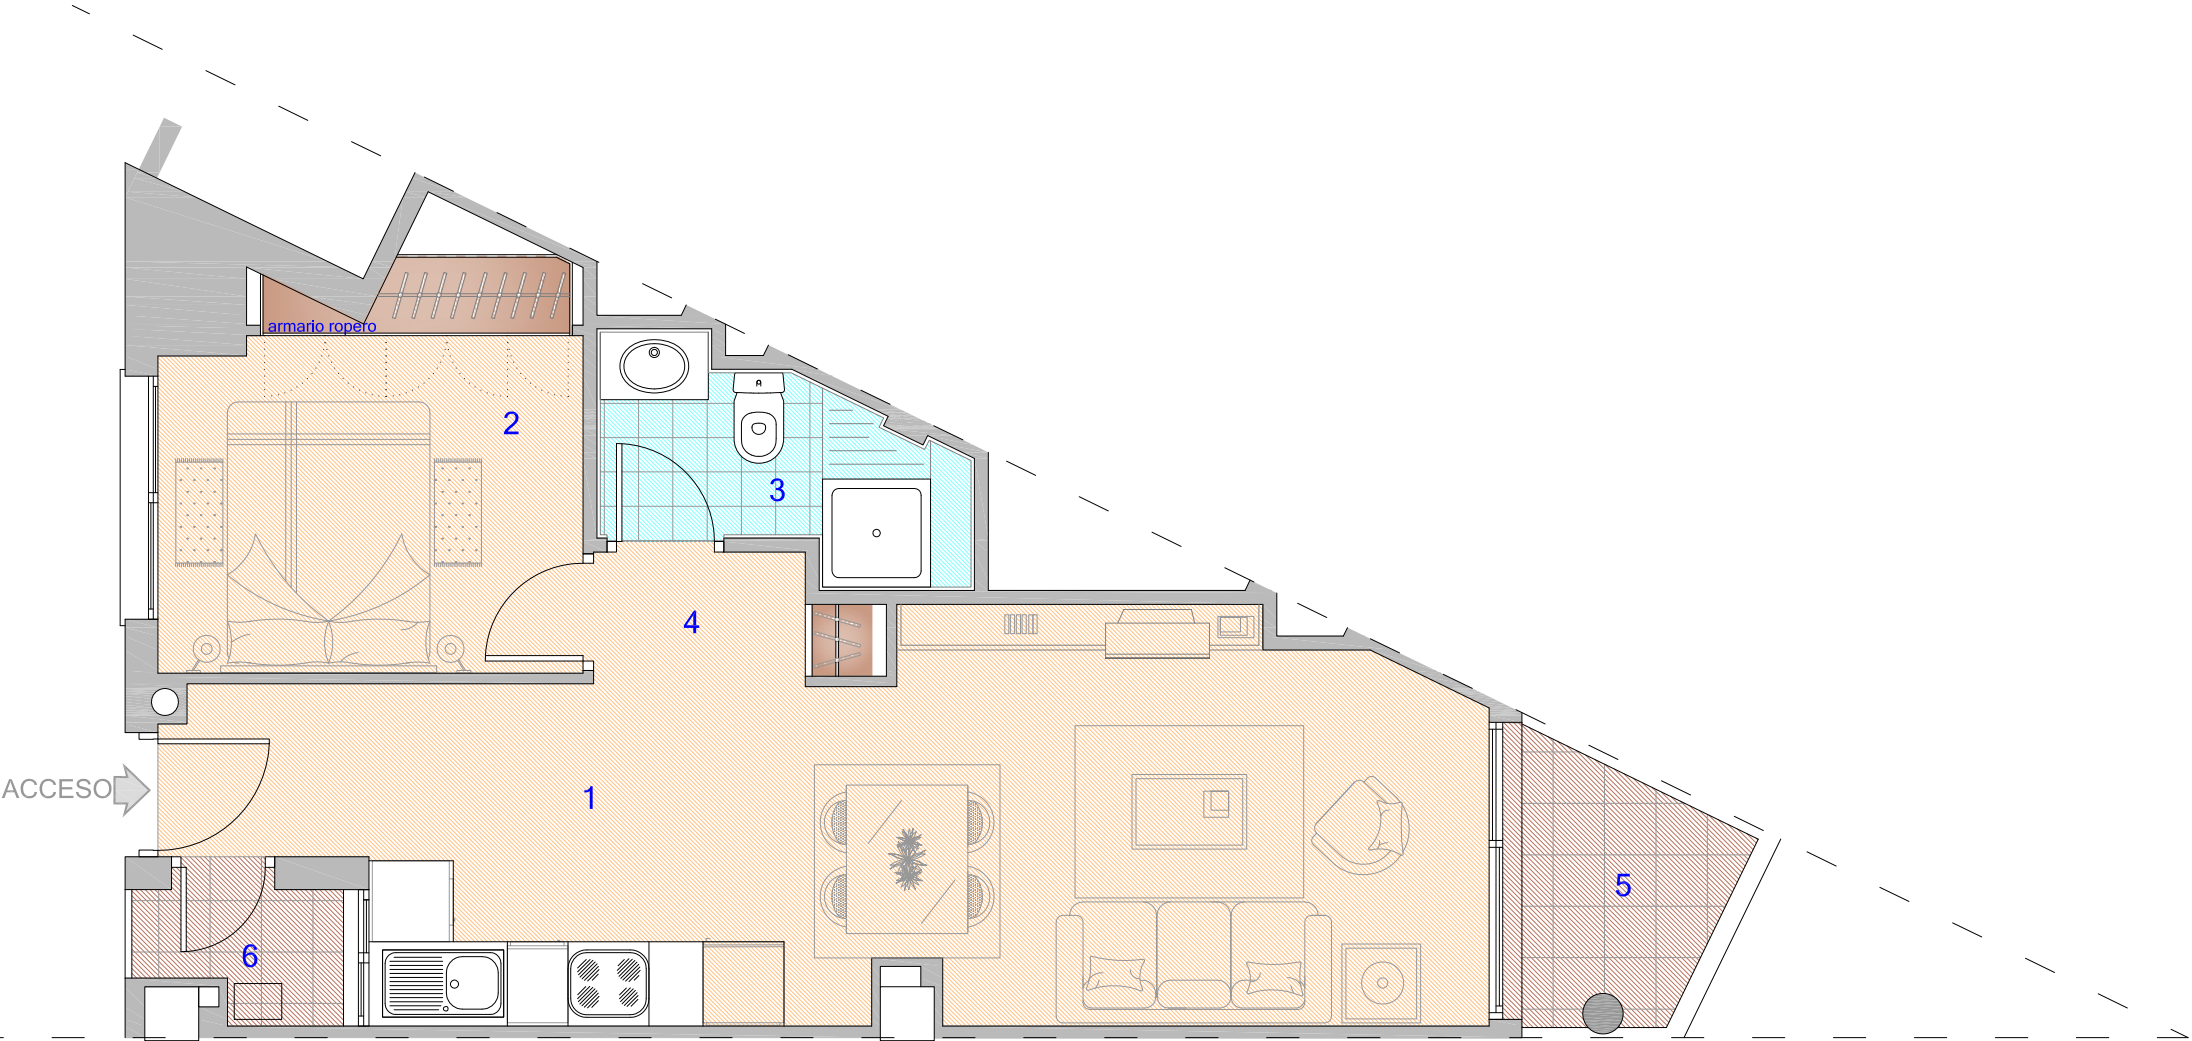

PLANTA SEGUNDA

PLANTA TERCERA

 Viviendas Tipo 11A
PARCELA 6.2



Esta documentación gráfica es orientativa y ha sido elaborada a partir del Proyecto Básico del Edificio, pudiendo estar sujeta a modificaciones de carácter técnico, derivadas del desarrollo del proyecto de Edificación y su ejecución. El amueblamiento dibujado lo es a título indicativo, no estando incluida en la venta los muebles, electrodomésticos ni elementos de decoración, (salvo los especificados en memoria de calidades).

FECHA EDICIÓN: 09/01/08 (Nº2)

"BAHIA GOLF" (El Toyo - Almería)

"BAHIA GOLF" TIPO 11 B



PLANTA SEGUNDA : 2 Viviendas
PLANTA TERCERA : 2 Viviendas

SUPERFICIES UTILES


1 salón-comedor + cocina	26.11 m²
2 dormitorio 1	12.88 m²
3 baño	2.93 m²
4 distribuidor	1.19 m²

SUPERFICIE TOTAL CONSTRUIDA
49.57 m²

5 tendedero	1.39 m²
6 terraza	3.36 m² hasta 5.38 m²

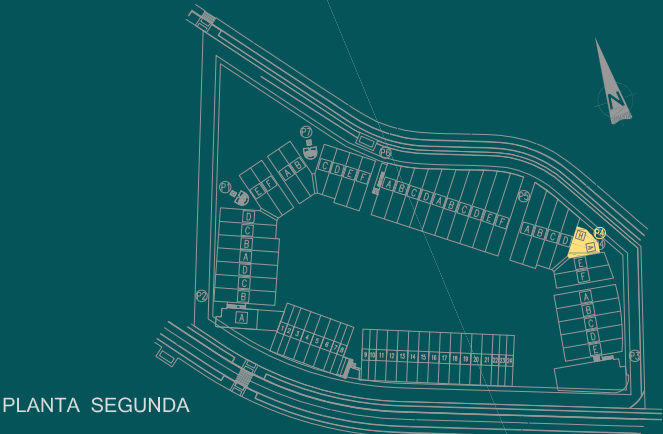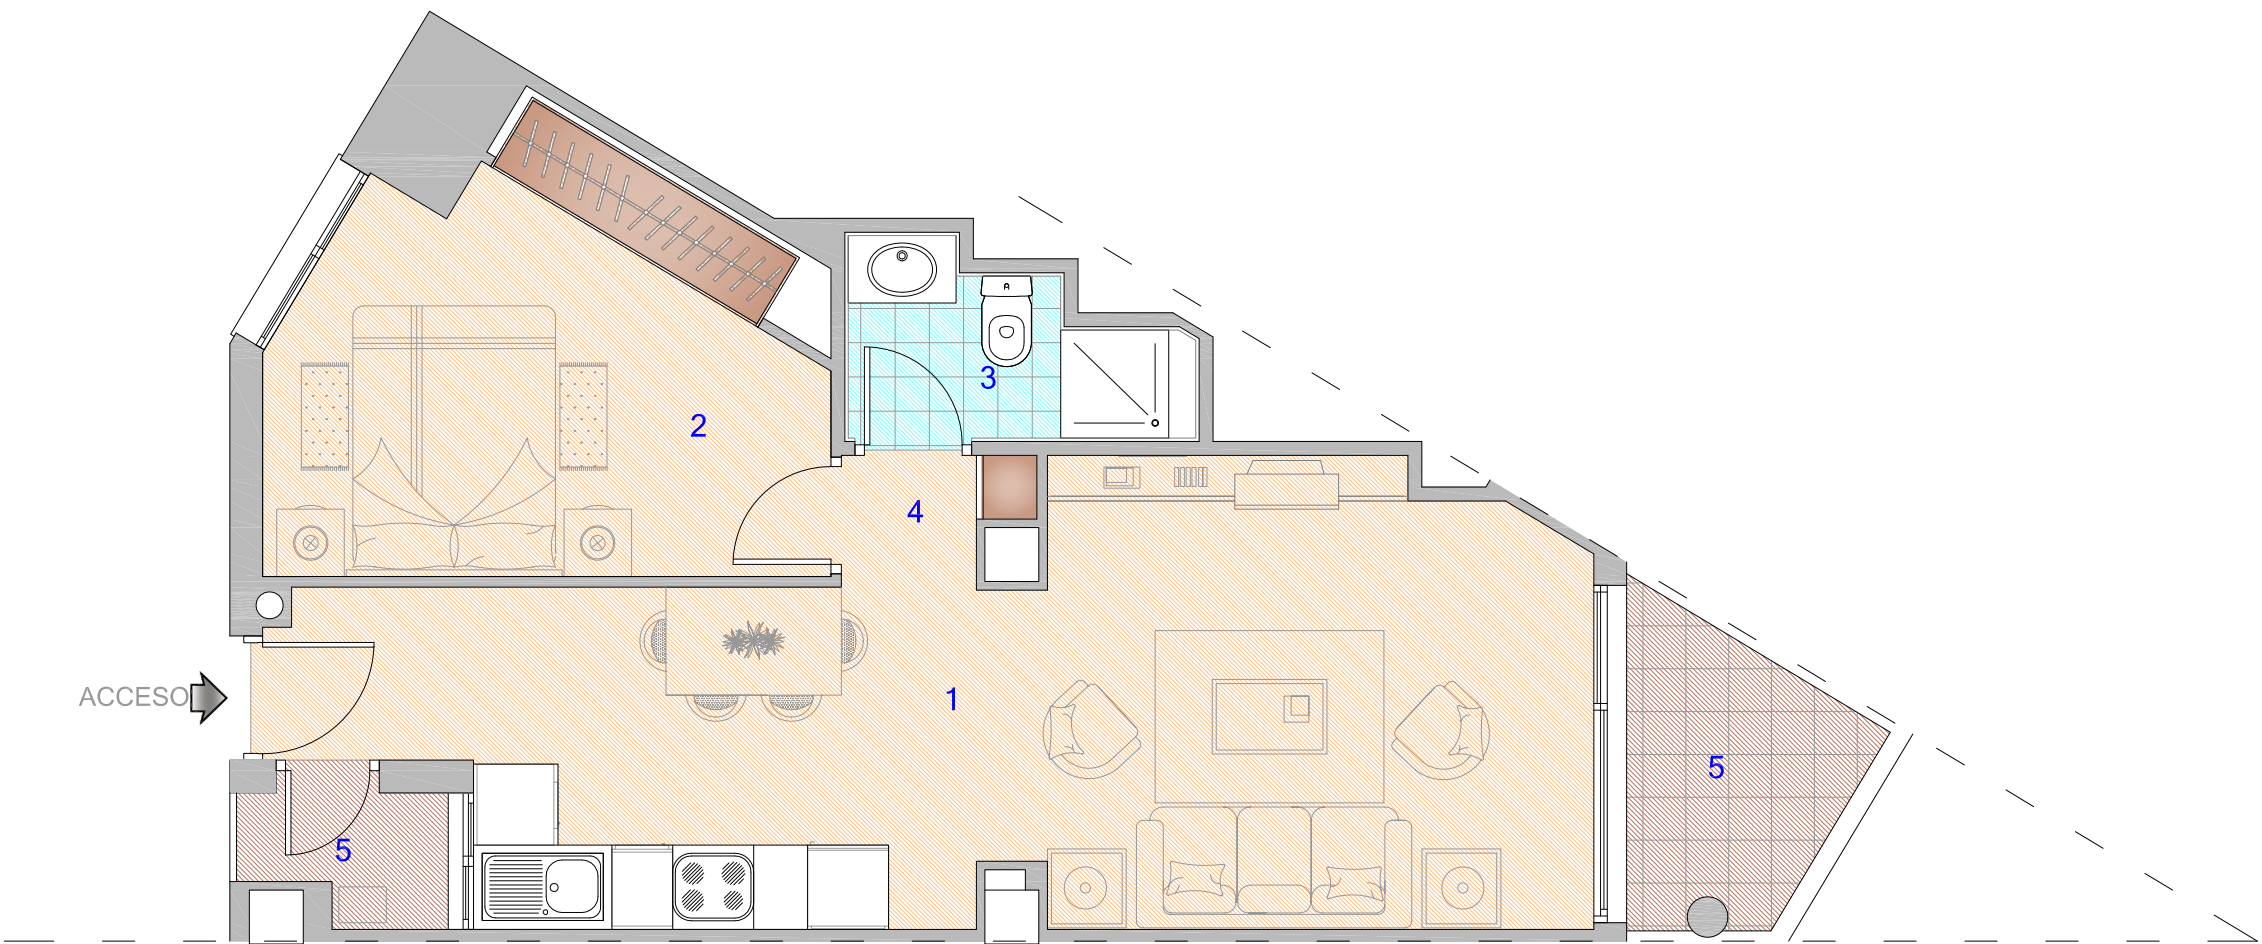

PLANTA SEGUNDA

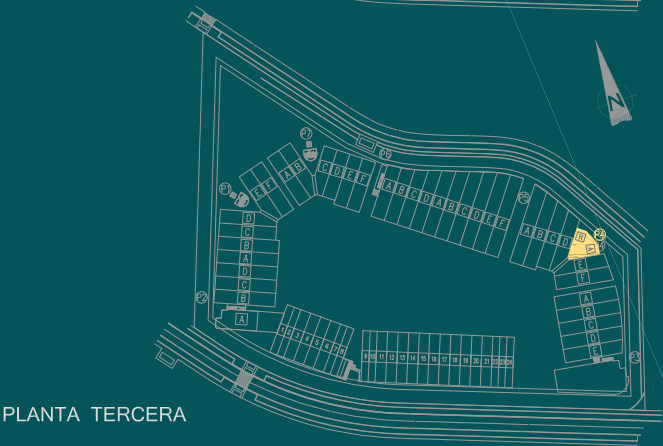

PLANTA TERCERA

Viviendas Tipo 11B

PARCELA 6.2



Esta documentación gráfica es orientativa y ha sido elaborada a partir del Proyecto Básico del Edificio, pudiendo estar sujeta a modificaciones de carácter técnico, derivadas del desarrollo del proyecto de Edificación y su ejecución. El amueblamiento dibujado lo es a título indicativo, no estando incluida en la venta los muebles, electrodomésticos ni elementos de decoración, (salvo los especificados en memoria de calidades).

FECHA EDICIÓN: 09/01/08 (Nº2)

"BAHIA GOLF" (El Toyo - Almería)

"BAHIA GOLF"

TIPO 12
PLANTA 0
(9 VIVIENDAS)



SUPERFICIES UTILES

1 salón-comedor	23.15 m² hasta 23.67 m²
2 cocina	5.44 m² hasta 5.51 m²
3 dormitorio	10.71 m² hasta 11.00 m²
4 baño	3.00 m²

SUPERFICIE TOTAL CONSTRUIDA

48.72 m² hasta 49.57m²

5 patio	9.00 m²
6 jardín	6.10 m² hasta 6.25 m²
7 solado	8.23 m² hasta 8.44 m²

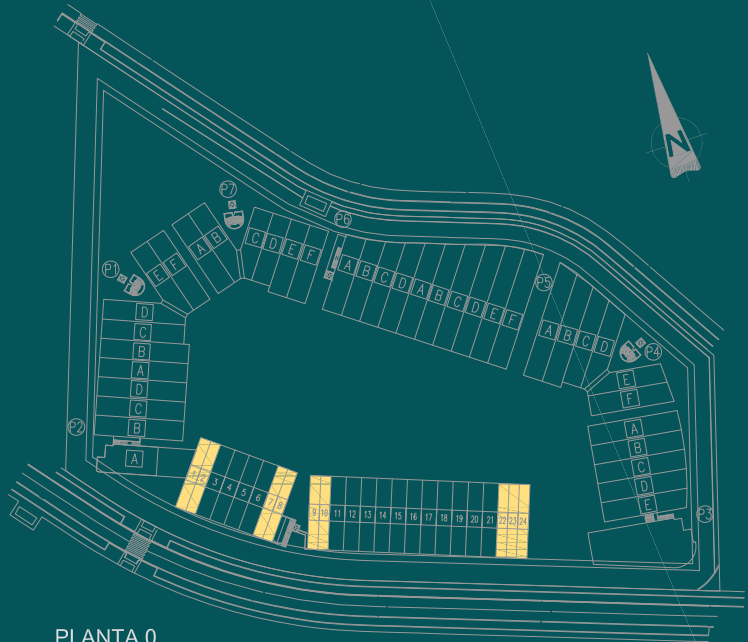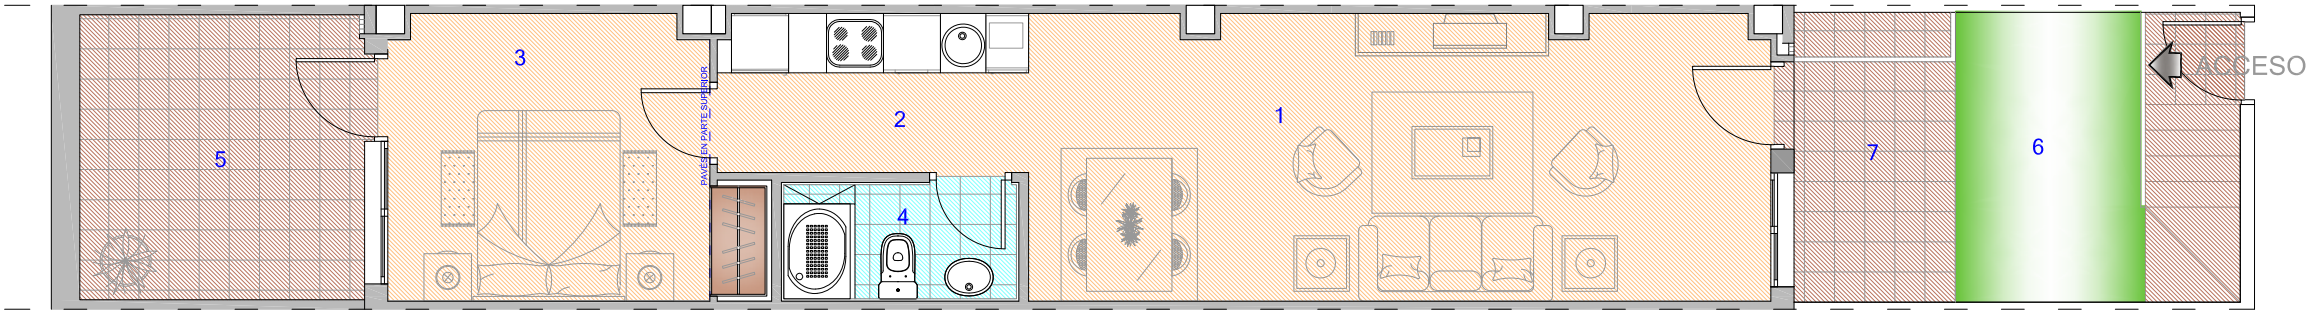

PLANTA 0

Viviendas Tipo 12

PARCELA 6.2



Esta documentación gráfica es orientativa y ha sido elaborada a partir del Proyecto Básico del Edificio, pudiendo estar sujeta a modificaciones de carácter técnico, derivadas del desarrollo del proyecto de Edificación y su ejecución. El amueblamiento dibujado lo es a título indicativo, no estando incluida en la venta los muebles, electrodomésticos ni elementos de decoración, (salvo los especificados en memoria de calidades).

FECHA EDICIÓN: 09/01/08 (Nº2)