



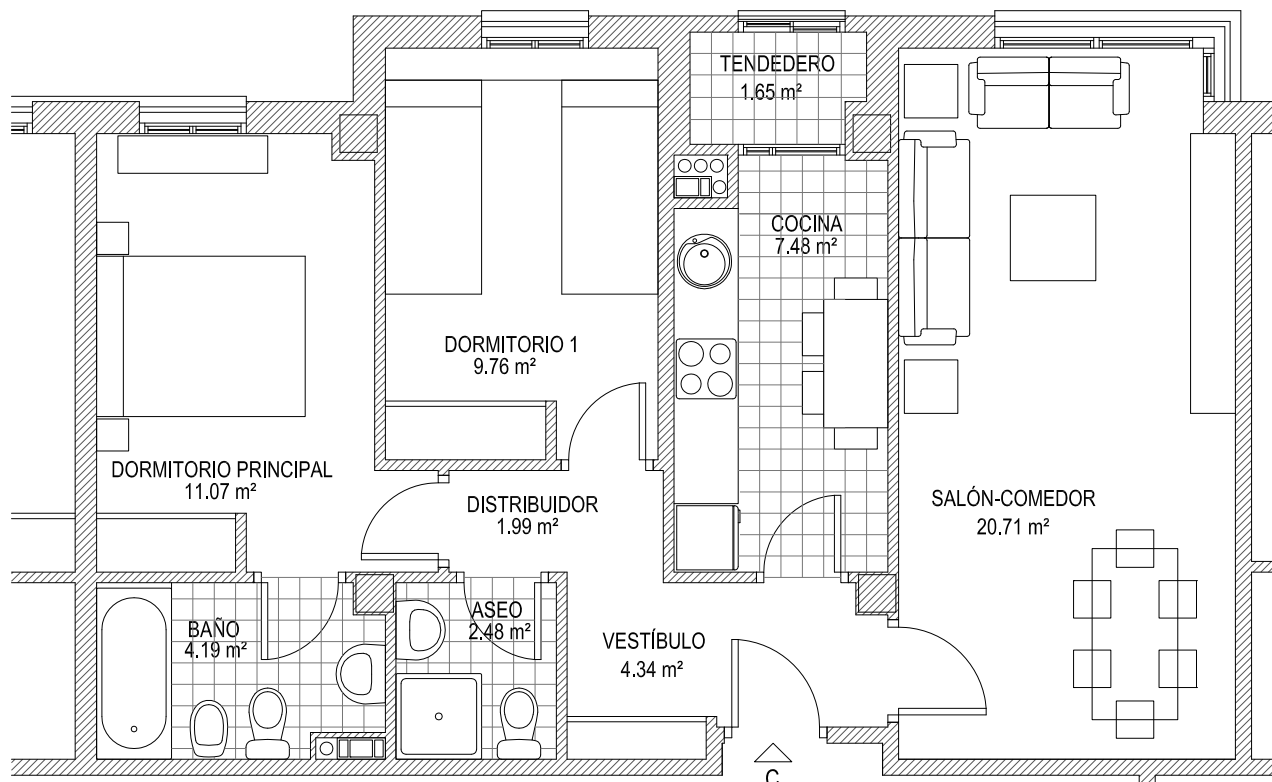

NOTAS:

1. ESTE PLANO NO CONSTITUYE UN DOCUMENTO CONTRACTUAL
2. LA INFORMACIÓN DE SUPERFICIES QUE APARECEN EN ESTE PLANO, TIENE CARACTER ORIENTATIVO.

CUADRO DE SUPERFICIES	
PORTAL 10	
PLANTAS	1ª
Tipo Vivienda	C
Sup. Útil	63.67
Sup. Construida	73.49

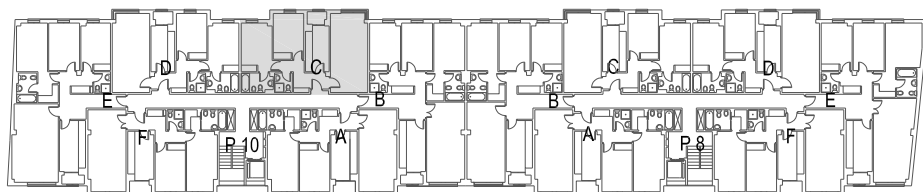

EDIFICIO DE VIVIENDAS, GARAJE Y LOCALES
CALLE JUSTO RODRIGUEZ Nº 8 Y 10
NOREÑA. ASTURIAS




residencialmurillo

NOVIEMBRE 2011

PORTAL 10
PLANTA PRIMERA
VIVIENDA TIPO "C"


ESCALA GRAFICA

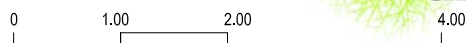

COMERCIALIZA




arbux DESARROLLO INMOBILIARIO

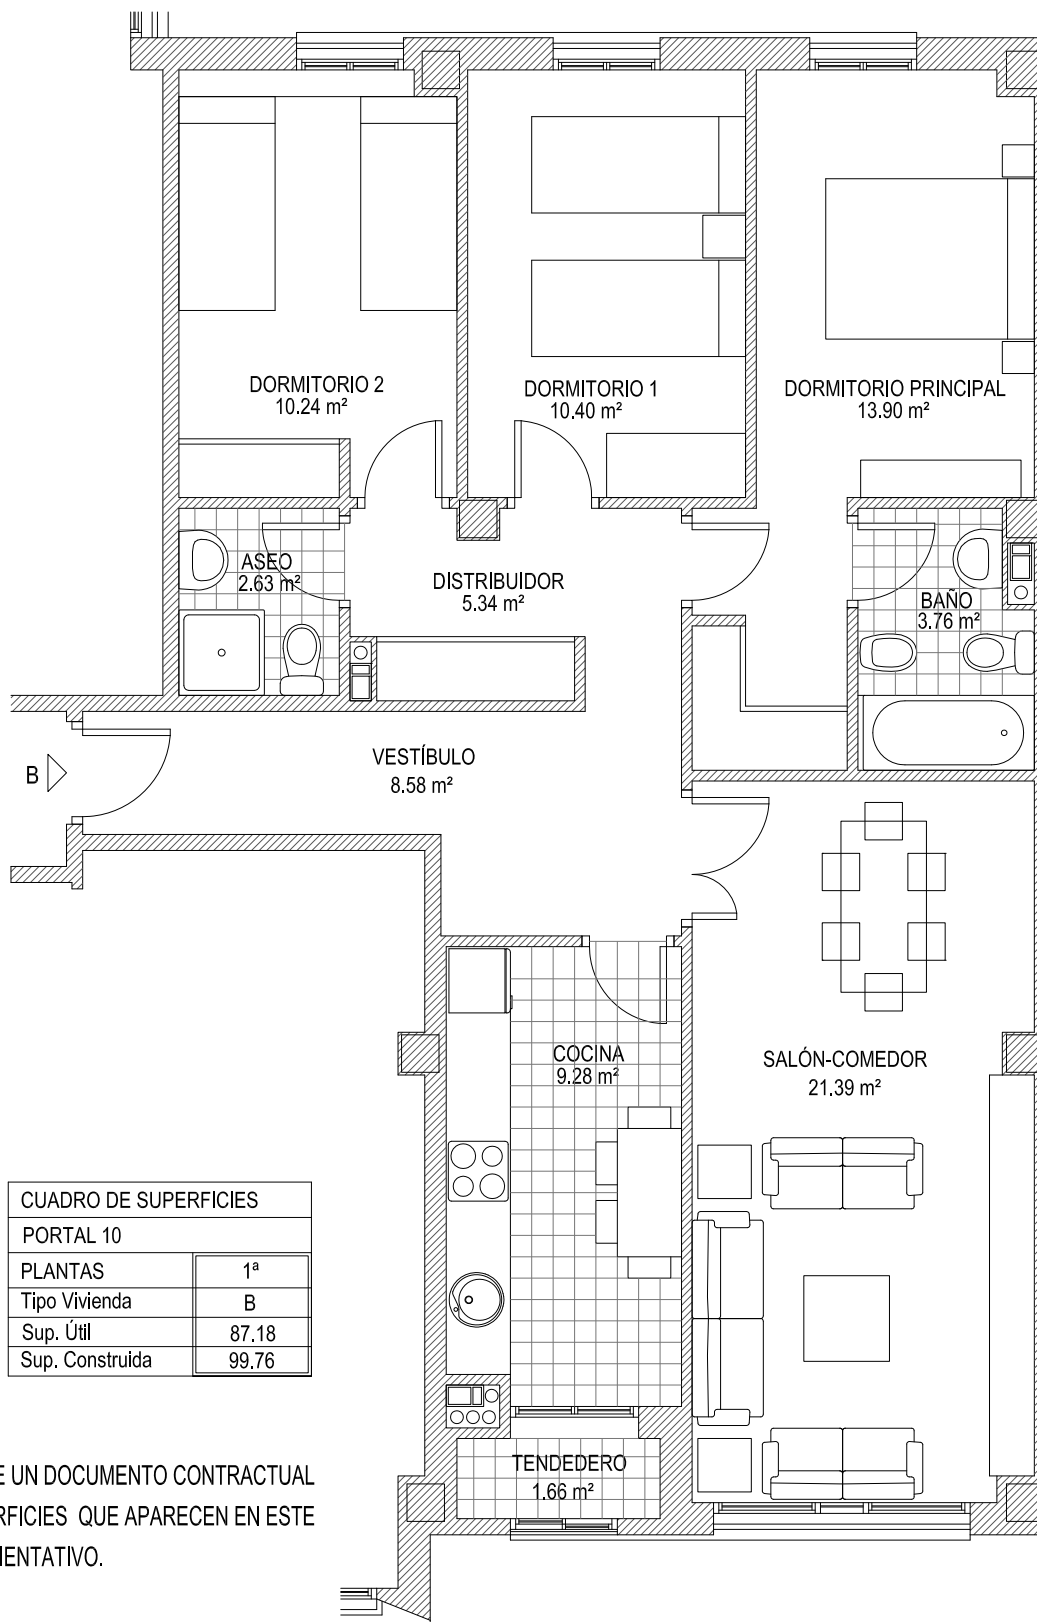

CUADRO DE SUPERFICIES	
PORTAL 10	
PLANTAS	1ª
Tipo Vivienda	B
Sup. Útil	87.18
Sup. Construida	99.76

NOTAS:

1. ESTE PLANO NO CONSTITUYE UN DOCUMENTO CONTRACTUAL
2. LA INFORMACIÓN DE SUPERFICIES QUE APARECEN EN ESTE PLANO, TIENE CARACTER ORIENTATIVO.

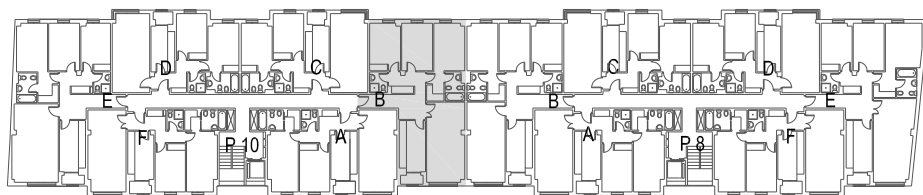

EDIFICIO DE VIVIENDAS, GARAJE Y LOCALES
CALLE JUSTO RODRIGUEZ N° 8 Y 10
NOREÑA. ASTURIAS




residencialmurillo

NOVIEMBRE 2011

PORTAL 10
PLANTA PRIMERA
VIVIENDA TIPO "B"

ESCALA GRAFICA

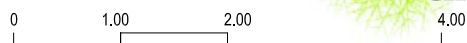

COMERCIALIZA



arbux DESARROLLO INMOBILIARIO